


BUDYNEK MIESZKALNY WIELORODZINNY
W RADOMIU PRZY UL.TYTONIOWEJ 5

MIESZKANIE NR 1.1.02
(2 POKÓJE PLUS SALON PLUS KUCHNIA)

LOKALIZACJA MIESZKANIA:
BLOK NR 1
KLATKA NR A
KONDYGNACJA I

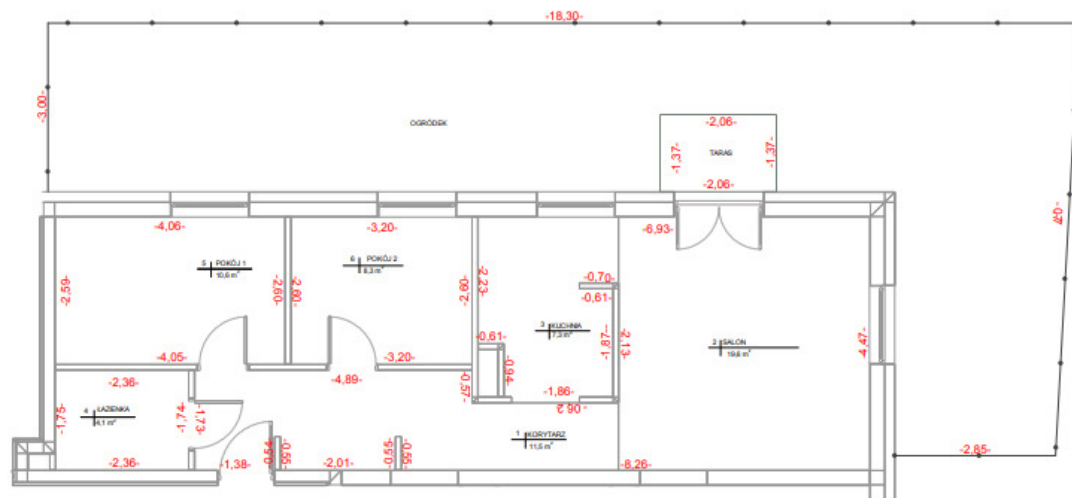

1	korytarz	11,53 m ²
2	salon	19,63 m ²
3	kuchnia	7,28 m ²
4	łazienka	4,11 m ²
5	pokój 1	10,51 m ²
6	pokój 2	8,32 m ²
	suma:	61,38 m²
	taras	2,82 m ²
	ogródek	65,80 m ²

INWESTOR:
MDR Radom Sp z o.o.
ul. Przeskok 2
Warszawa, 00-032

skala 1:100

Pomiar wykonany z natury w świetle ścian
Podane powierzchnie obliczone według
normy PN-ISO-9836:1997

WYKONAWCA OPRACOWANIA:

Usługi Geodezyjne ZENIT
Sylvia Bakalarz
ul. Kozienicka 213F.26-600 Radom
tel. 793-502-755

GEODETA I UPIĘK WYKONAWCA
Miejscowe Biuro Geodezyjne
Załącznik 01/003: sz 1947

NIP: 796-266-57-17