

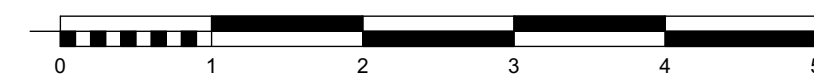


inwestycja
Radom ul. Tytoniowa

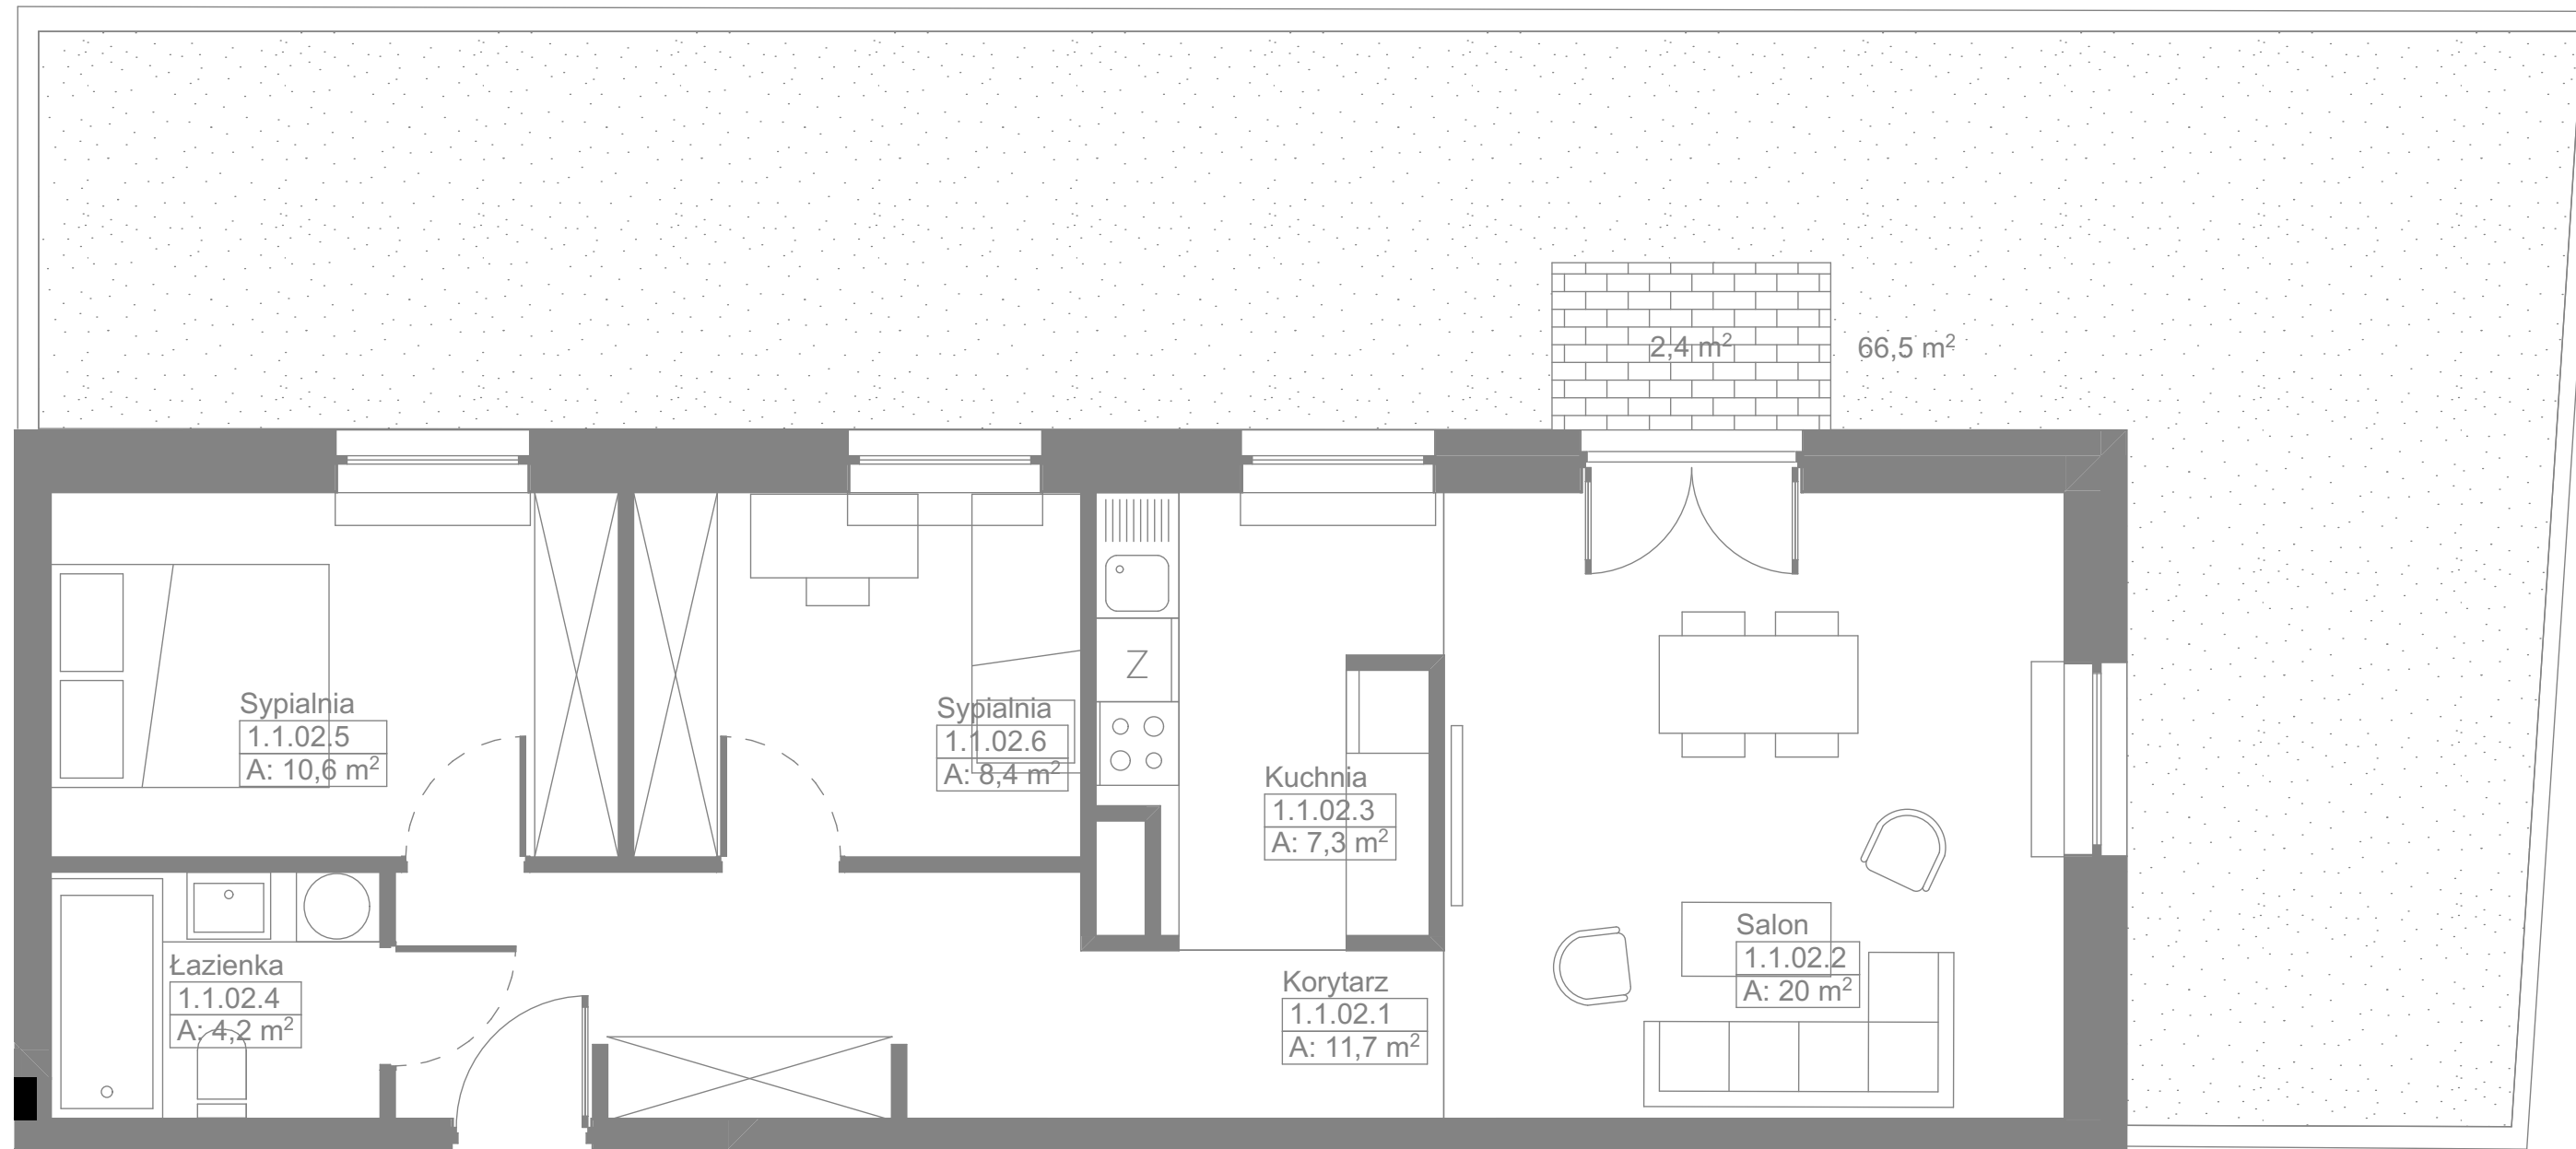

MDR RADOM Sp z o.o.

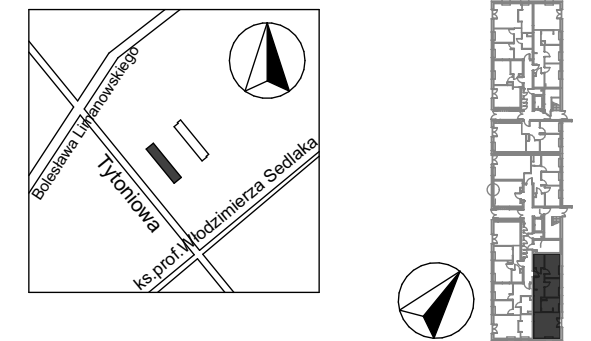

skala 1:50

Uwaga:
Przedstawiona aranżacja i wykonczenie mają charakter wyłącznie przykładowy.
W szczególności jedynie przykładowe i nie wchodzące w skład oferty oraz
wykonczenia lokalu są elementy aranżacyjne (meble, AGD, elementy
dekoracyjne, ozdoby itp.) Powierzchnie użytkowe lokalu obliczono wg normy
PN-ISO 9836:2015-12. Mogą wystąpić niewielkie różnice, powstałe w trakcie
realizacji prac budowlanych.

Rzut mieszkania nr: 1.1.02

budynek: 1
klatka: A
piętro: 0

Zestawienie powierzchni mieszkania 1.1.02

1	Korytarz	11,69
2	Salon	19,98
3	Kuchnia	7,35
4	Łazienka	4,17
5	Sypialnia	10,64
6	Sypialnia	8,38
		62,21 m²

Zestawienie powierzchni zewnętrznej

taras	2,4 m ²
działka	66,5 m ²

generalny projektant:

EMA STUDIO Sp z o.o. ul. Inżynierska 11/12, 03-410 Warszawa