


BUDYNEK MIESZKALNY WIELORODZINNY
W RADOMIU PRZY UL. TYTONIOWEJ 5

MIESZKANIE NR 1.1.07
(2 POKOJE PLUS SALON PLUS KUCHNIA)

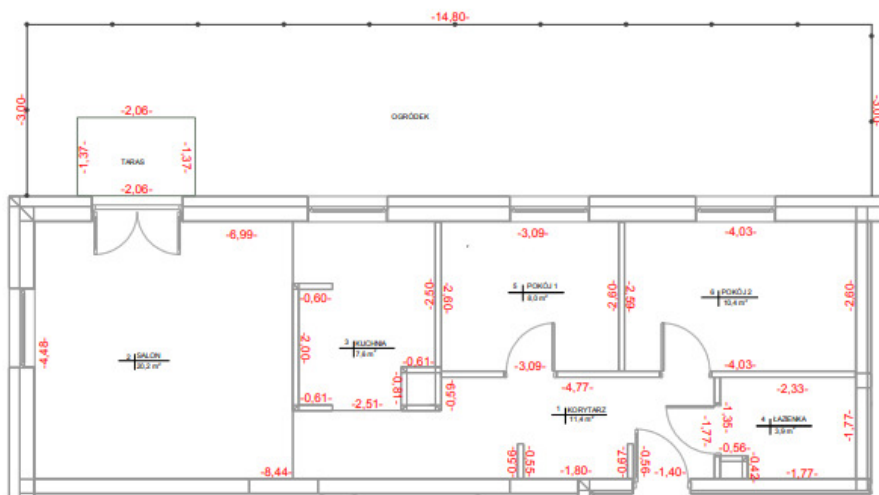

LOKALIZACJA MIESZKANIA:
BLOK NR 1
KLATKA NR B
KONDYGNACJA I

1	korytarz	11,38 m ²
2	salon	20,16 m ²
3	kuchnia	7,62 m ²
4	łazienka	3,88 m ²
5	pokój 1	8,03 m ²
6	pokój 2	10,45 m ²
suma:		61,52 m²
taras		2,82 m ²
ogródek		41,58 m ²

INWESTOR:
MDR Radom Sp z o.o.
ul. Przeskok 2
Warszawa, 00-032

skala 1:100

Pomiar wykonany z natury w świetle ścian
Podane powierzchnie obliczone według
normy PN-ISO-9836:1997

WYKONAWCA OPRACOWANIA:

Usługi Geodezyjne ZENIT

Sylvia Bakalarz

ul. Koziemicka 213F; 26-600 Radom

tel. 793-502-755

NIP: 796-266-57-17

GEODETA UTRAWIANSKI
Mieczysław Morychaj
Zaw. 07/000, nr 1647