


BUDYNEK MIESZKALNY WIELORODZINNY  
W RADOMIU PRZY UL. TYTONIOWEJ

MIESZKANIE NR 1.2.06  
(2 POKOJE PLUS SALON Z ANEKSEM)

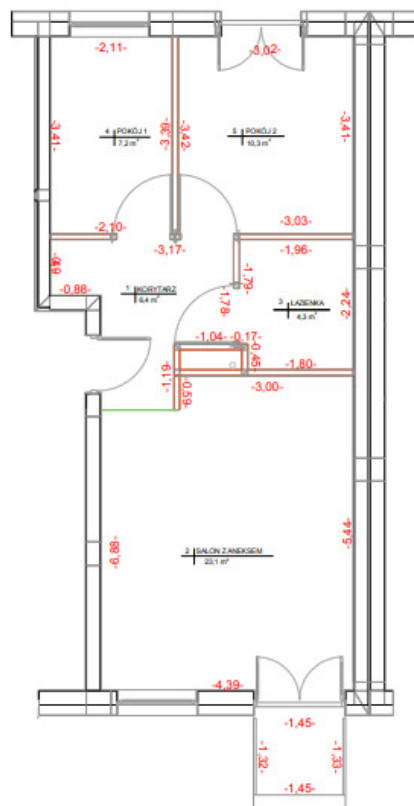

LOKALIZACJA MIESZKANIA:  
BLOK NR 1  
KLATKA NR B  
KONDYGNACJA II

1	korytarz	6,40 m <sup>2</sup>
2	salon z aneksem	23,10 m <sup>2</sup>
3	łazienka	4,30 m <sup>2</sup>
4	pokój 1	7,20 m <sup>2</sup>
5	pokój 2	10,30 m <sup>2</sup>
<b>suma:</b>		<b>51,30 m<sup>2</sup></b>
balkon		1,92 m <sup>2</sup>

INWESTOR:  
MDR Radom Sp z o.o.  
ul. Przeskok 2  
Warszawa, 00-032

skala 1:100

Pomiar wykonany z natury w świetle ścian  
Podane powierzchnie obliczone według  
normy PN-ISO-9836:1997

WYKONAWCA OPRACOWANIA:

Usługi Geodezyjne ZENIT  
Sylvia Bakalarz  
ul. Kocienińska 213F, 26-600 Radom  
tel. 793-502-755

GEODETA UPRAWNIENY  
Mirosław Moryłko  
Zaśw. 00702, nr 1641

NIP: 796-266-57-17