


BUDYNEK MIESZKALNY WIELORODZINNY
W RADOMIU PRZY UL. TYTONIOWEJ 5

MIESZKANIE NR 1.2.07
(1 POKÓJ PLUS SALON PLUS KUCHNIA)

LOKALIZACJA MIESZKANIA:
BLOK NR 1
KLATKA NR B
KONDYGNACJA II

1	korytarz	5,63 m ²
2	salon	19,52 m ²
3	kuchnia	8,17 m ²
4	łazienka	4,12 m ²
5	pokój 1	9,87 m ²
suma:		47,31 m²

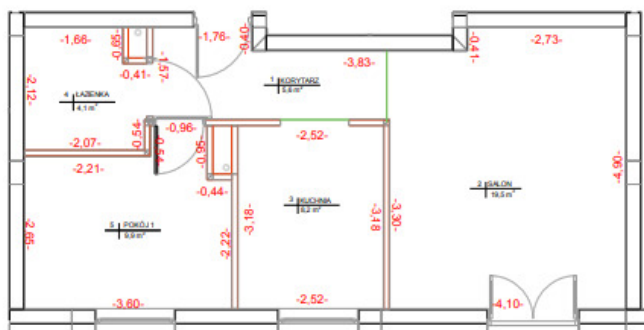

INWESTOR:
MDR Radom Sp z o.o.
ul. Przeskok 2
Warszawa, 00-032

skala 1:100

Pomiar wykonany z natury w świetle ścian
Podane powierzchnie obliczone według
normy PN-ISO-9836:1997

WYKONAWCA OPRACOWANIA:

Usługi Geodezyjne ZENIT
Sylvia Bakalarz
ul. Kościelnicka 213F, 26-600 Radom
tel. 793-502-753
NIP: 796-266-57-17

GEODETA UTYLA WYBORY
Międzynarodowy
Zaśw. 03/05C nr 041