


BUDYNEK MIESZKALNY WIELORODZINNY  
W RADOMIU PRZY UL. TYTONIOWEJ 5

MIESZKANIE NR 1.3.01  
(3 POKOJE PLUS SALON PLUS KUCHNIA)

LOKALIZACJA MIESZKANIA:  
BLOK NR 1  
KLATKA NR A  
KONDYGNACJA III

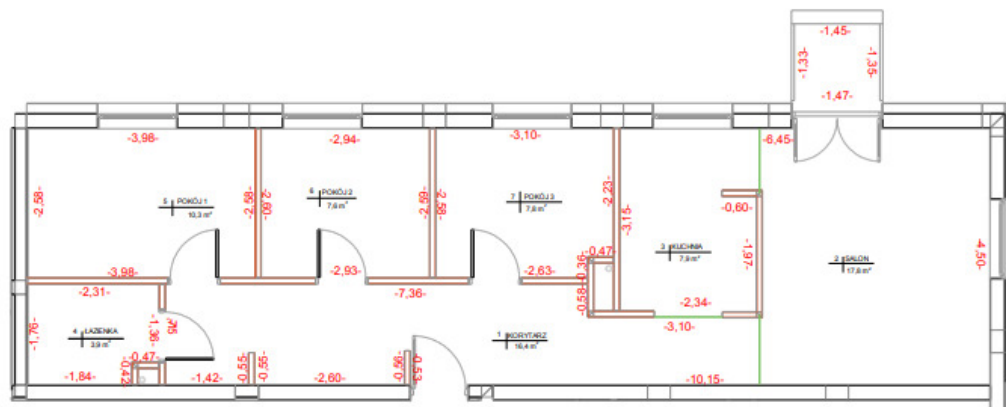

1	korytarz	16,41 m <sup>2</sup>
2	salon	17,78 m <sup>2</sup>
3	kuchnia	7,93 m <sup>2</sup>
4	łazienka	3,86 m <sup>2</sup>
5	pokój 1	10,26 m <sup>2</sup>
6	pokój 2	7,61 m <sup>2</sup>
7	pokój 3	7,84 m <sup>2</sup>
<b>suma:</b>		<b>71,69 m<sup>2</sup></b>
balkon		1,96 m <sup>2</sup>

INWESTOR:  
MDR Radom Sp z o.o.  
ul. Przeskok 2  
Warszawa, 00-032

skala 1:100

Pomiar wykonany z natury w świetle ścian  
Podane powierzchnie obliczone według  
normy PN-ISO-9836:1997

WYKONAWCA OPRACOWANIA:

Usługi Geodezyjne ZENIT

Sylvia Bakalarz

ul. Kozienicka 213F, 26-600 Radom

tel. 793-502-755

NIP: 796-266-57-17

GEODETA UTYLIWISKO  
Mieczysław Moryśkoł  
Zaśw. 03/002, nr 1947