

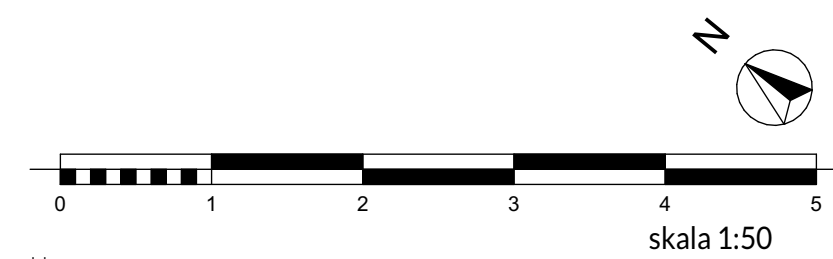


inwestycja
Radom ul. Tytoniowa

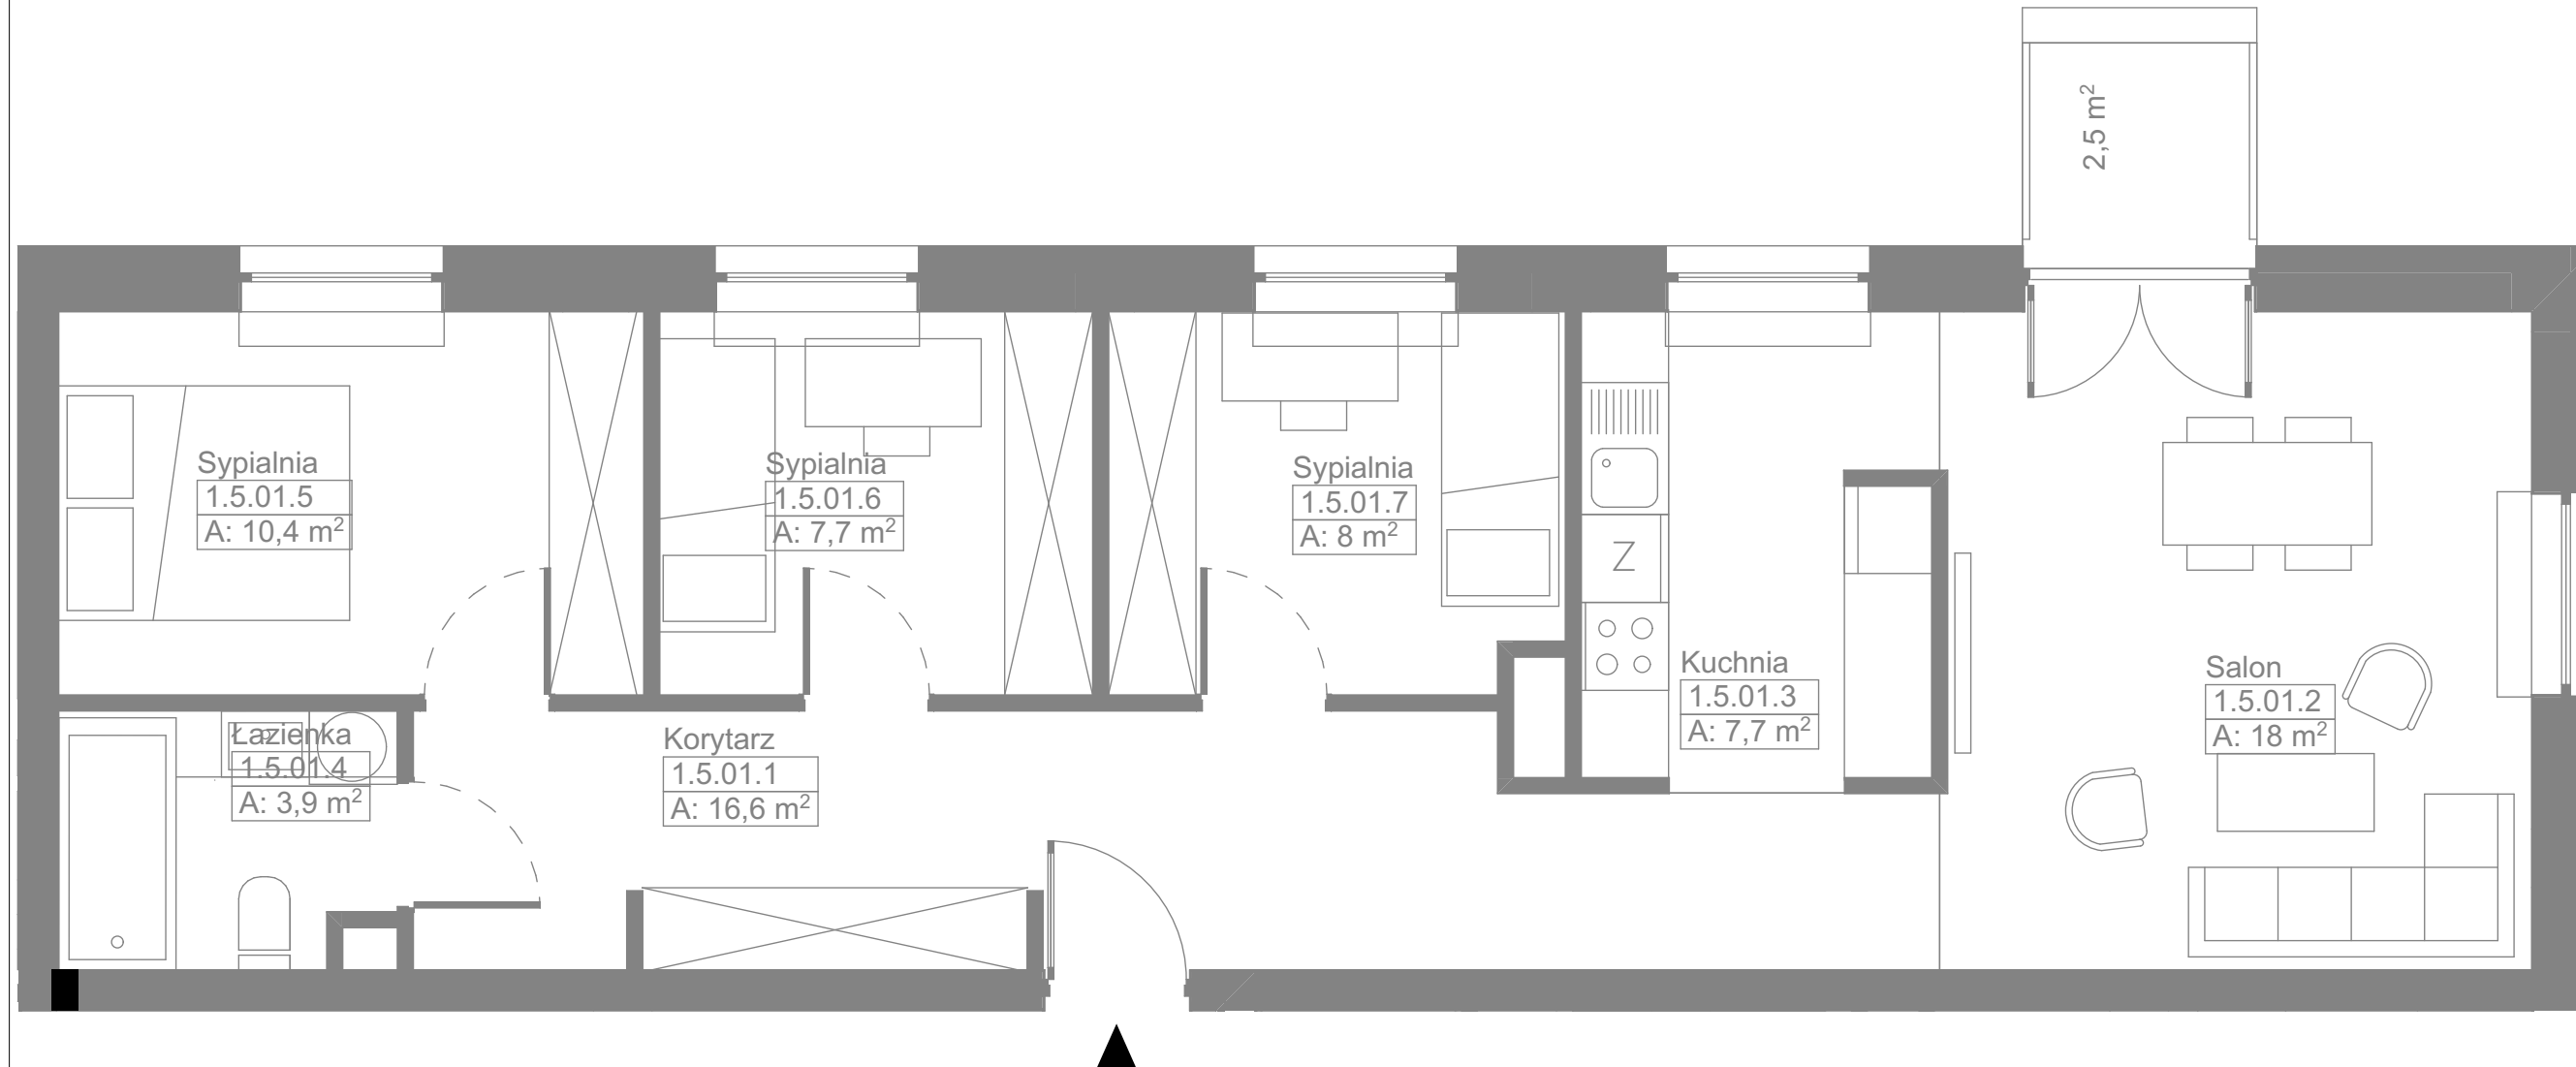

MDR RADOM Sp z o.o.

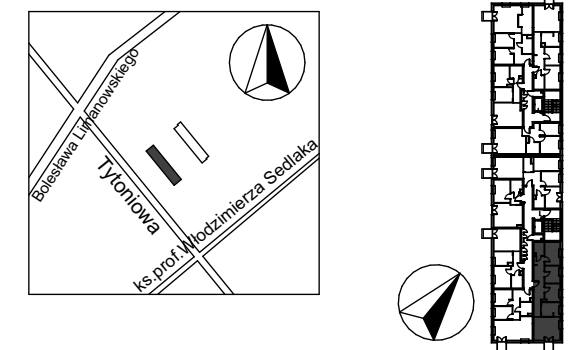

Uwaga:
Przedstawiona aranżacja i wykończenie mają charakter wyłącznie przykładowy. W szczególności jedynie przykładowe i nie wchodzące w skład oferty oraz wykończenia lokalu są elementy aranżacyjne (meble, AGD, elementy dekoracyjne, ozdoby itp.) Powierzchnie użytkowe lokalu obliczono wg normy PN-ISO 9836:2015-12. Mogą wystąpić niewielkie różnice, powstałe w trakcie realizacji prac budowlanych.

Rzut mieszkania nr: 1.5.01

budynek:	1
klatka:	A
piętro:	4

Zestawienie powierzchni mieszkania		1.5.01
1	Korytarz	16,64
2	Salon	18,01
3	Kuchnia	7,71
4	Łazienka	3,89
5	Sypialnia	10,43
6	Sypialnia	7,72
7	Sypialnia	7,97
		72,37 m²

Zestawienie powierzchni zewnętrznej	
balkon	2,5 m ²

generalny projektant:
 EMA STUDIO Sp z o.o. ul. Inżynierska 11/12, 03-410 Warszawa