

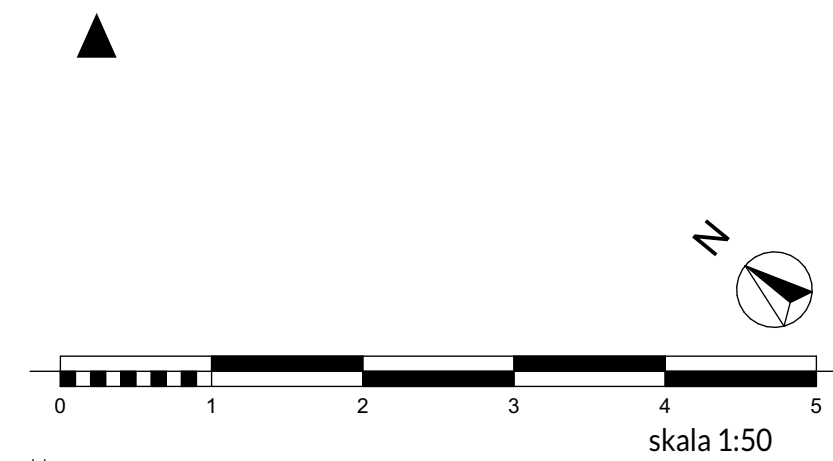


inwestycja
Radom ul. Tytoniowa

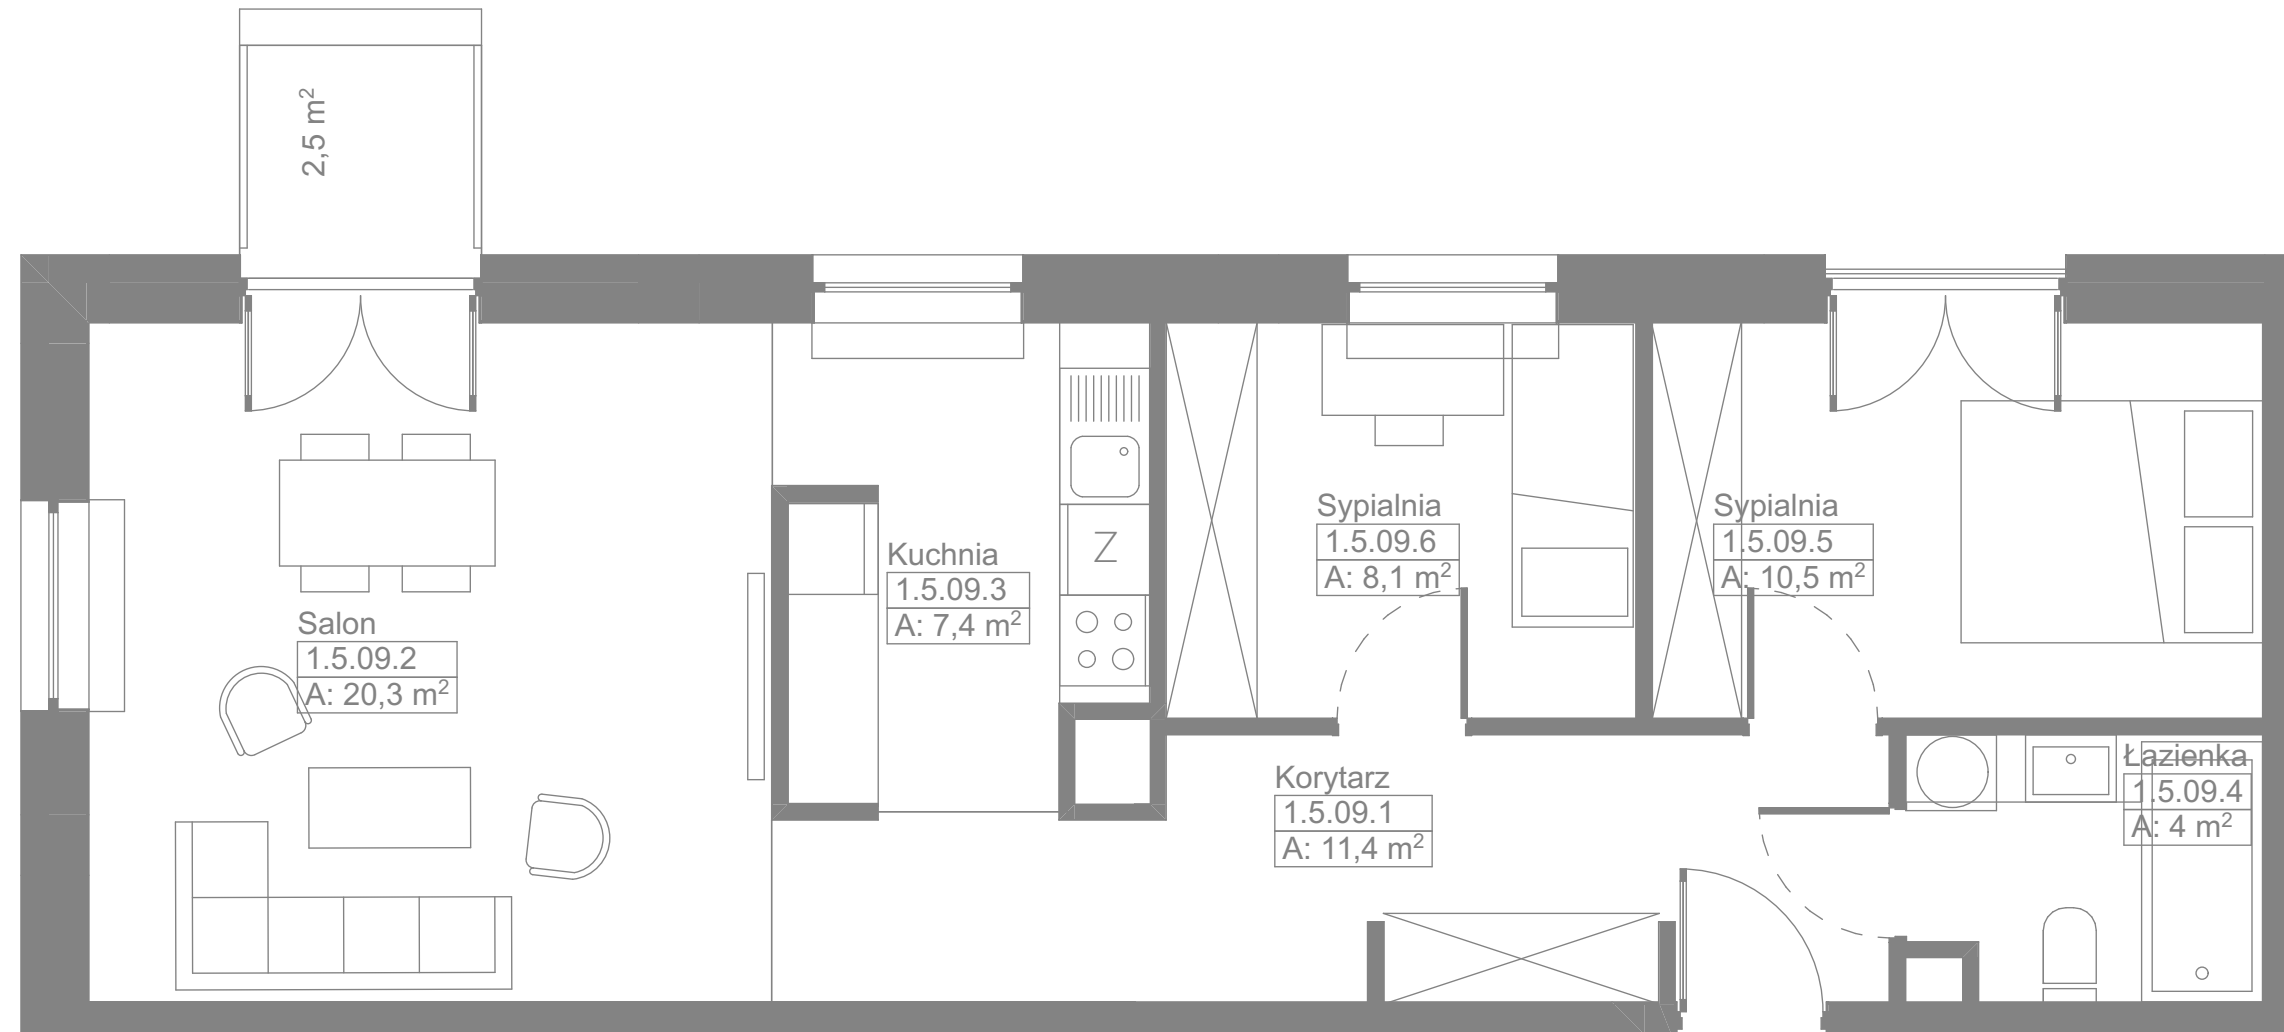

MDR RADOM Sp z o.o.

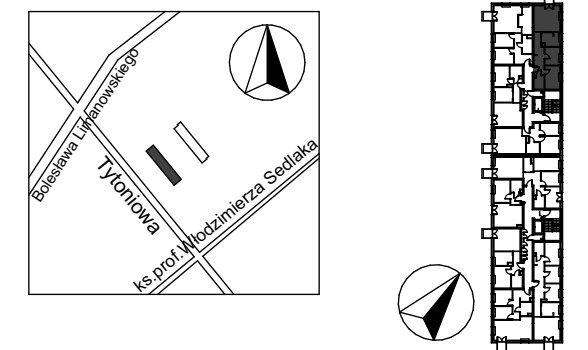

Uwaga:
Przedstawiona aranżacja i wykonczenie mają charakter wyłącznie przykładowy. W szczególności jedynie przykładowe i nie wchodzące w skład oferty oraz wykonczenia lokalu są elementy aranżacyjne (meble, AGD, elementy dekoracyjne, ozdoby itp.) Powierzchnie użytkowe lokalu obliczono wg normy PN-ISO 9836:2015-12. Mogą wystąpić niewielkie różnice, powstałe w trakcie realizacji prac budowlanych.

Rzut mieszkania nr: 1.5.09

budynek:	1
klatka:	B
piętro:	4

Zestawienie powierzchni mieszkania		1.5.09
1	Korytarz	11,45
2	Salon	20,27
3	Kuchnia	7,39
4	Łazienka	3,98
5	Sypialnia	10,55
6	Sypialnia	8,12
		61,76 m²

Zestawienie powierzchni zewnętrznej		
	balkon	2,5 m ²

generalny projektant:
 EMA STUDIO Sp z o.o. ul. Inżynierska 11/12, 03-410 Warszawa