


BUDYNEK MIESZKALNY WIELORODZINNY
W RADOMIU PRZY UL. TYTONIOWEJ 5

MIESZKANIE NR 1.6.01
(3 POKOJE PLUS SALON PLUS KUCHNIA)

LOKALIZACJA MIESZKANIA:
BLOK NR 1
KLATKA NR A
KONDYGNACJA VI

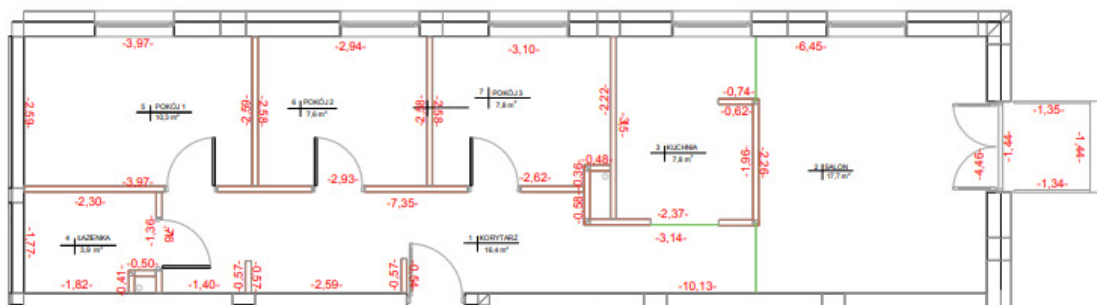

1	korytarz	16,40 m ²
2	salon	17,72 m ²
3	kuchnia	7,81 m ²
4	łazienka	3,88 m ²
5	pokój 1	10,28 m ²
6	pokój 2	7,57 m ²
7	pokój 3	7,82 m ²
	suma:	71,48 m²
	balkon	1,94 m ²

INWESTOR:
MDR Radom Sp z o.o.
ul. Przeskok 2
Warszawa, 00-032

skala 1:100

Pomiar wykonany z natury w świetle ścian
Podane powierzchnie obliczone według
normy PN-ISO-9836:1997

WYKONAWCA OPRACOWANIA:
Usługi Geodezyjne ZENIT
Sylvia Bakalarz
ul. Kocienička 213F, 26-600 Radom
tel. 793-502-755
NIP: 796-266-57-17

GEODETA UCHWAŁOWY
Krzysztof Mielniczak
Zaśw. 03103, str. 1641