


BUDYNEK MIESZKALNY WIELORODZINNY  
W RADOMIU PRZY UL. TYTONIOWEJ 7

MIESZKANIE NR 2.5.06  
(2 POKOJE PLUS SALON Z ANEKSEM)

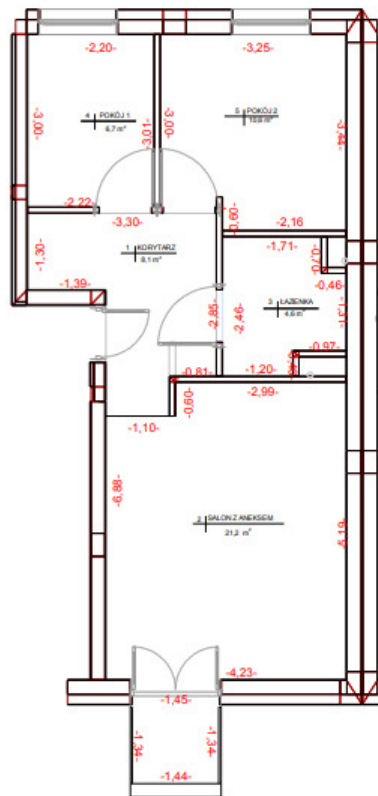

LOKALIZACJA MIESZKANIA:  
BLOK NR 2  
KLATKA NR B  
KONDYGNACJA V

1	korytarz	8,07 m <sup>2</sup>
2	salon z aneksem	21,20 m <sup>2</sup>
3	łazienka	4,58 m <sup>2</sup>
4	pokój 1	6,64 m <sup>2</sup>
5	pokój 2	10,63 m <sup>2</sup>
	<b>suma:</b>	<b>51,12 m<sup>2</sup></b>
	balkon	1,94 m <sup>2</sup>

INWESTOR:  
MDR Radom Sp z o.o.  
ul. Przeskok 2  
Warszawa, 00-032

skala 1:100

Pomiar wykonany z natury w świetle ścian  
Podane powierzchnie obliczone według  
normy PN-ISO-9836:1997

WYKONAWCA OPRACOWANIA:  
Usługi Geodezyjne ZENIT  
Sylvia Bakalarz  
ul. Kozienicka 213F, 26-600 Radom  
tel. 793-502-755  
NIP: 796-266-57-17

GEODETA I UPRAWNIENIY  
Mieczysław Krawczyk  
Zaśw. OT/02E, nr 1047