


BUDYNEK MIESZKALNY WIELORODZINNY
W RADOMIU PRZY UL. TYTONIOWEJ 7

MIESZKANIE NR 2.6.02
(3 POKOJE PLUS SALON PLUS KUCHNIA)

LOKALIZACJA MIESZKANIA:
BLOK NR 2
KLATKA NR A
KONDYGNACJA VI

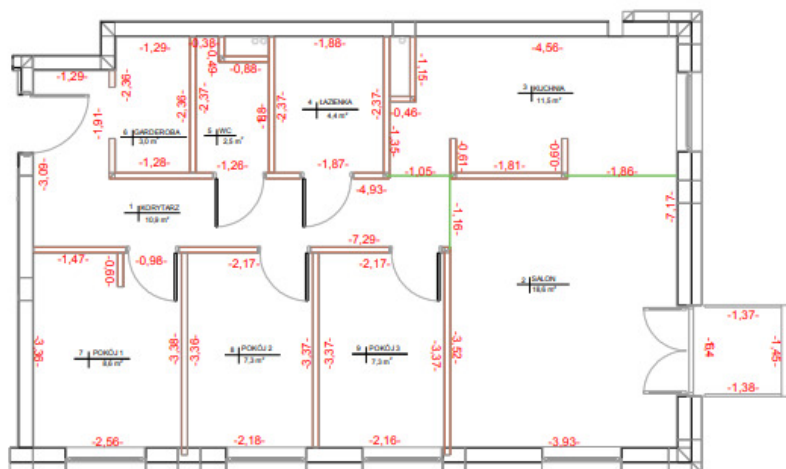

1	korytarz	10,92 m ²
2	salon	18,56 m ²
3	kuchnia	11,50 m ²
4	łazienka	4,44 m ²
5	wc	2,55 m ²
6	garderoba	3,03 m ²
7	pokój 1	8,51 m ²
8	pokój 2	7,31 m ²
9	pokój 3	7,30 m ²
	suma:	74,12 m²
	balkon	2,00 m ²

INWESTOR:
MDR Radom Sp z o.o.
ul. Przeskok 2
Warszawa, 00-032

skala 1:100

Pomiar wykonany z natury w świetle słońca
Podane powierzchnie obliczone według
normy PN-ISO-9836:1997

WYKONAWCA OPRACOWANIA:

Usługi Geodezyjne ZENIT
Sylvia Bakalarz
ul. Kocienińska 213F, 26-600 Radom
tel. 793-502-755

GEODETA I UPRAWNIENIONA
Sylwia Bakalarz
Zaśw. 07/002 nr 1647

NIP: 796-266-57-17