


BUDYNEK MIESZKALNY WIELORODZINNY
W RADOMIU PRZY UL. TYTONIOWEJ 7

MIESZKANIE NR 2.7.02
(3 POKOJE PLUS SALON PLUS KUCHNIA)

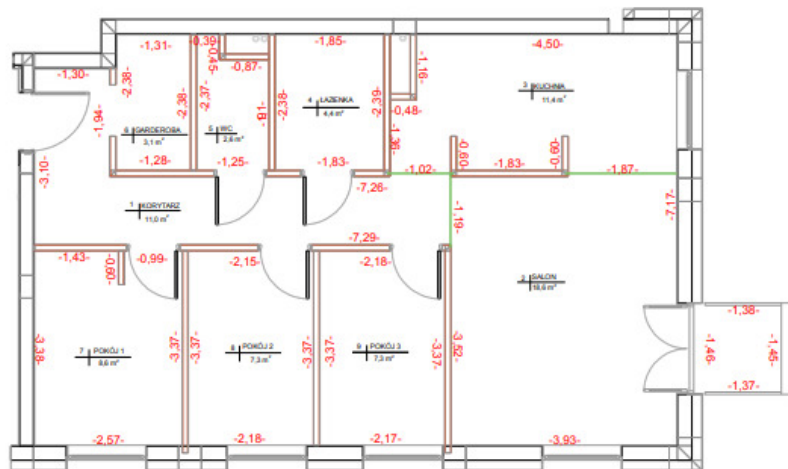

LOKALIZACJA MIESZKANIA:
BLOK NR 2
KLATKA NR A
KONDYGNACJA VII

1	korytarz	11,00 m ²
2	salon	18,57 m ²
3	kuchnia	11,37 m ²
4	łazienka	4,39 m ²
5	wc	2,57 m ²
6	garderoba	3,07 m ²
7	pokój 1	8,57 m ²
8	pokój 2	7,30 m ²
9	pokój 3	7,33 m ²
suma:		74,17 m²
balkon		2,00 m ²

INWESTOR:
MDR Radom Sp z o.o.
ul. Przeskok 2
Warszawa, 00-032

skala 1:100

Pomiar wykonany z natury w świetle ścian
Podane powierzchnie obliczone według
normy PN-ISO-9836:1997

WYKONAWCA OPRACOWANIA:

Usługi Geodezyjne ZENIT
Sylvia Bakalarz
ul. Kozienicka 213F, 26-600 Radom
tel. 793-502-755

GEODEZIJA I UTRZYMANIE
Mierzycielki
Załącznik 05/002 nr 1041

NIP: 796-266-57-17