


BUDYNEK MIESZKALNY WIELORODZINNY
W RADOMIU PRZY UL.TYTONIOWEJ 7

MIESZKANIE NR 2.7.03
(POKÓJ) PLUS SALON PLUS KUCHNIA

LOKALIZACJA MIESZKANIA:
BLOK NR 2
KLATKA NR A
KONDYGNACJA VII

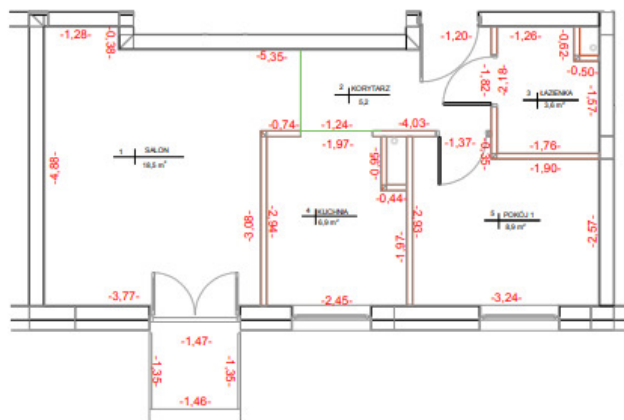

1	salon	18,50 m ²
2	korytarz	5,15 m ²
3	łazienka	3,54 m ²
4	kuchnia	6,88 m ²
5	pokój 1	8,86 m ²
suma:		42,93 m²
balkon		1,98 m ²

INWESTOR:
MDR Radom Sp z o.o.
ul. Przeskok 2
Warszawa, 00-032

skala 1:100

Pomiar wykonany z natury w świetle ścian
Podane powierzchnie obliczone według
normy PN-ISO-9836:1997

WYKONAWCA OPRACOWANIA:

Usługi Geodezyjne ZENIT
Sylvia Bakalarz
ul. Kozienicka 213F.26-600 Radom
tel. 793-502-755
NIP: 796-266-57-17

GEODETA I UPRAWNIENY
Mieczysław Jankowski
ZAW. 0510DE.01.047